


2.OG Haupthaus

Die in den Plänen dargestellten Möblierungen stellen Einrichtungsvorschläge dar und sind nicht im Kaufpreis enthalten.
Alle genannten Flächen sind Circa-Flächen.

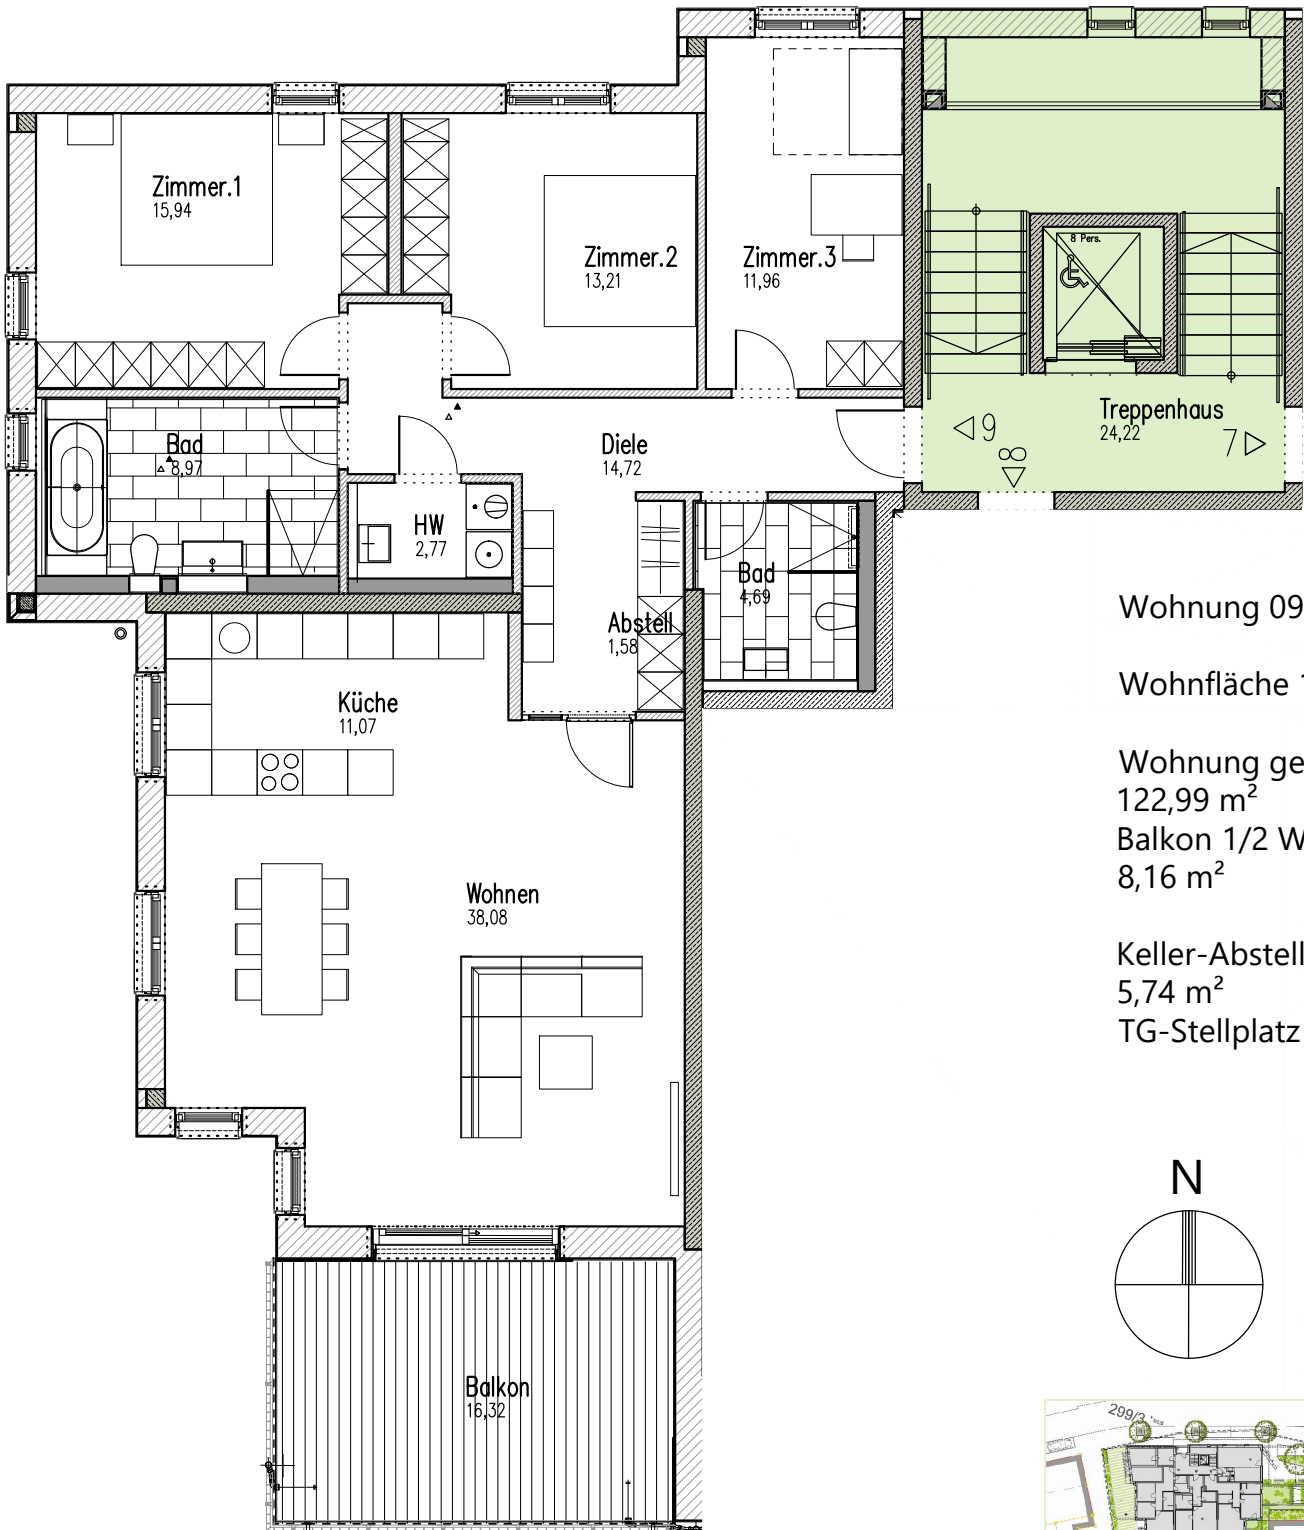

Wohnung 09


Wohnfläche 131,15 m²

Wohnung gesamt
122,99 m²

Balkon 1/2 WFL
8,16 m²

Keller-Abstellraum 09
5,74 m²

TG-Stellplatz Nr. 09

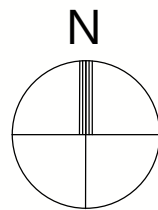

M 1:100 0 1 2 3 4 5m

Architekt

**Garbe +
Garbe**

Garbe + Garbe
85560 Ebersberg
mail@garbegarbe.de

Bauherr

la Villa
Bau GmbH

LaVilla Bau GmbH
85560 Ebersberg
mail@lavillabau.de

Wohnen in Ebersberg
Sieghartstraße 20
Neubau von 11 Wohneinheiten